


# ARECO SPIRIT PANEL

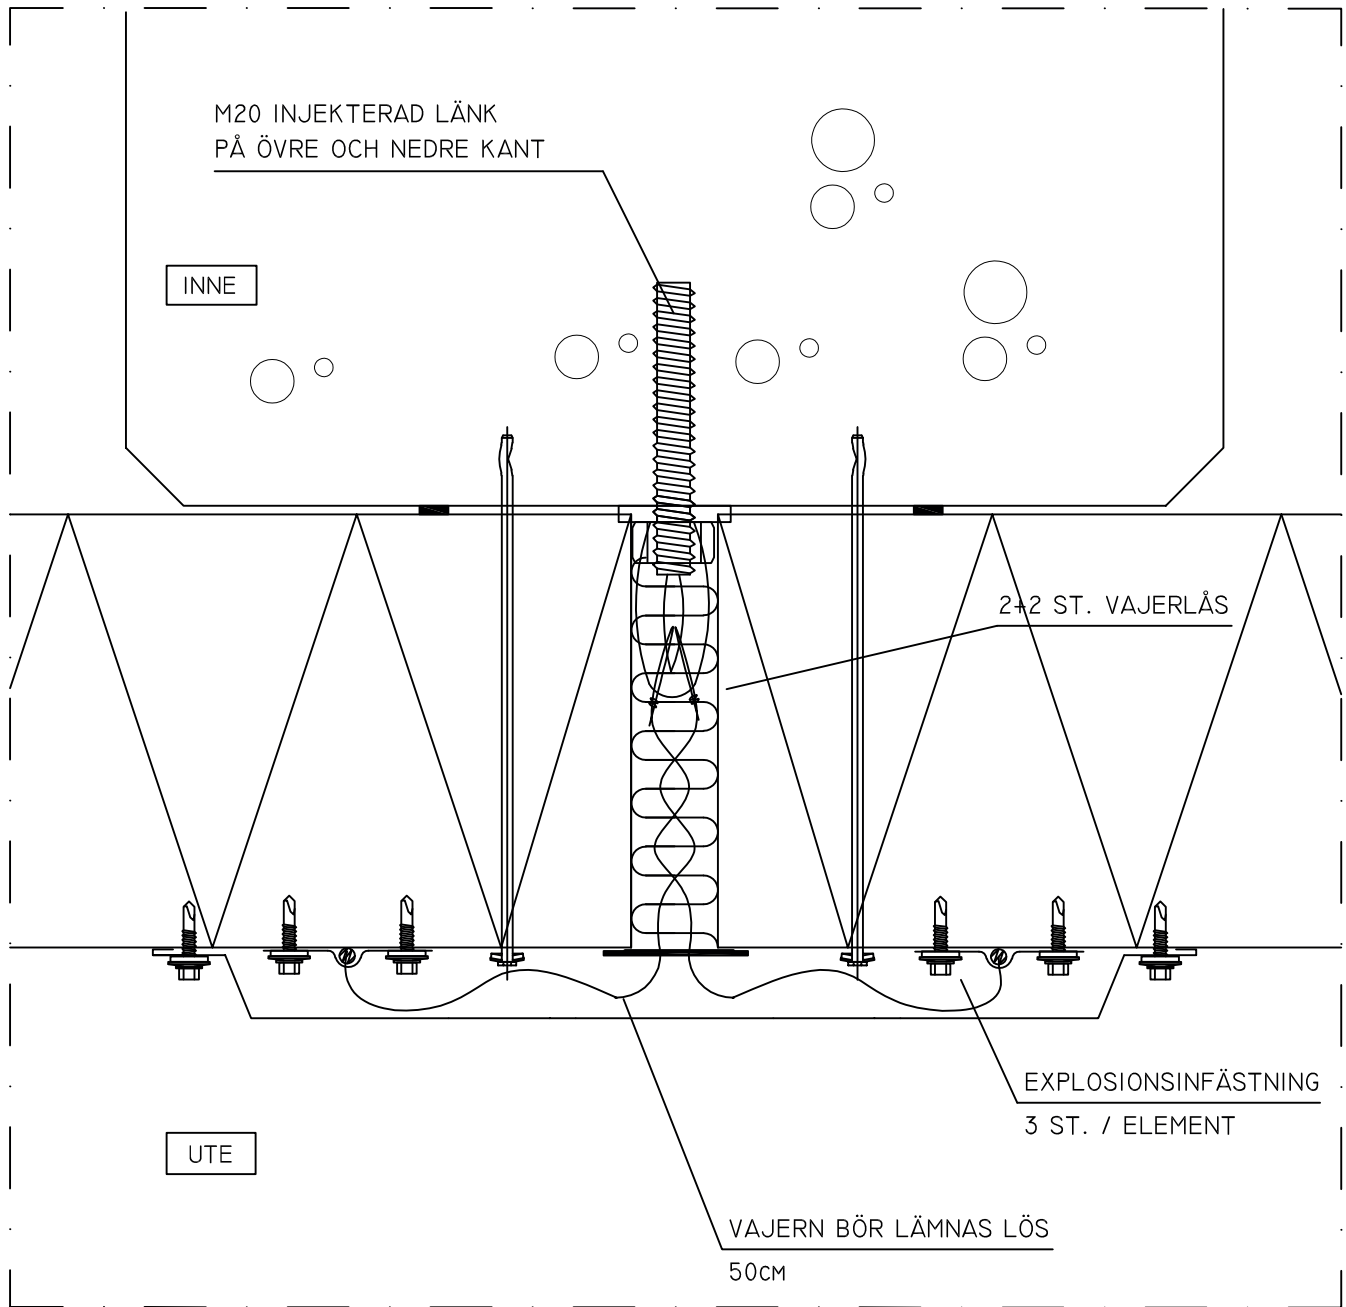


## ALLMÄNNA INSTRUKTIONER

M20 INFÄSTNING TILL PELARNA ENLIGT ELEMENTPLANERING. EXPLOSIONSVAJERN LÅSAS TILL M20 LÄNK MED VAJERLÅS. VAJERN FÄSTS PÅ ELEMENTYTAN MED EXPLOSIONSINFÄSTNINGAR 3 ST. / ELEMENT. ÄNDRA ALLMÄNNA INSTRUKTIONER ENLIGT STANDARDDETALJER.

PRINCIPBILD INTE FÖR DIMENSIONERING  
ARECO SPIRIT PANEL, KOPIERING FÖRBUDET

# ARECO SPIRIT PANEL

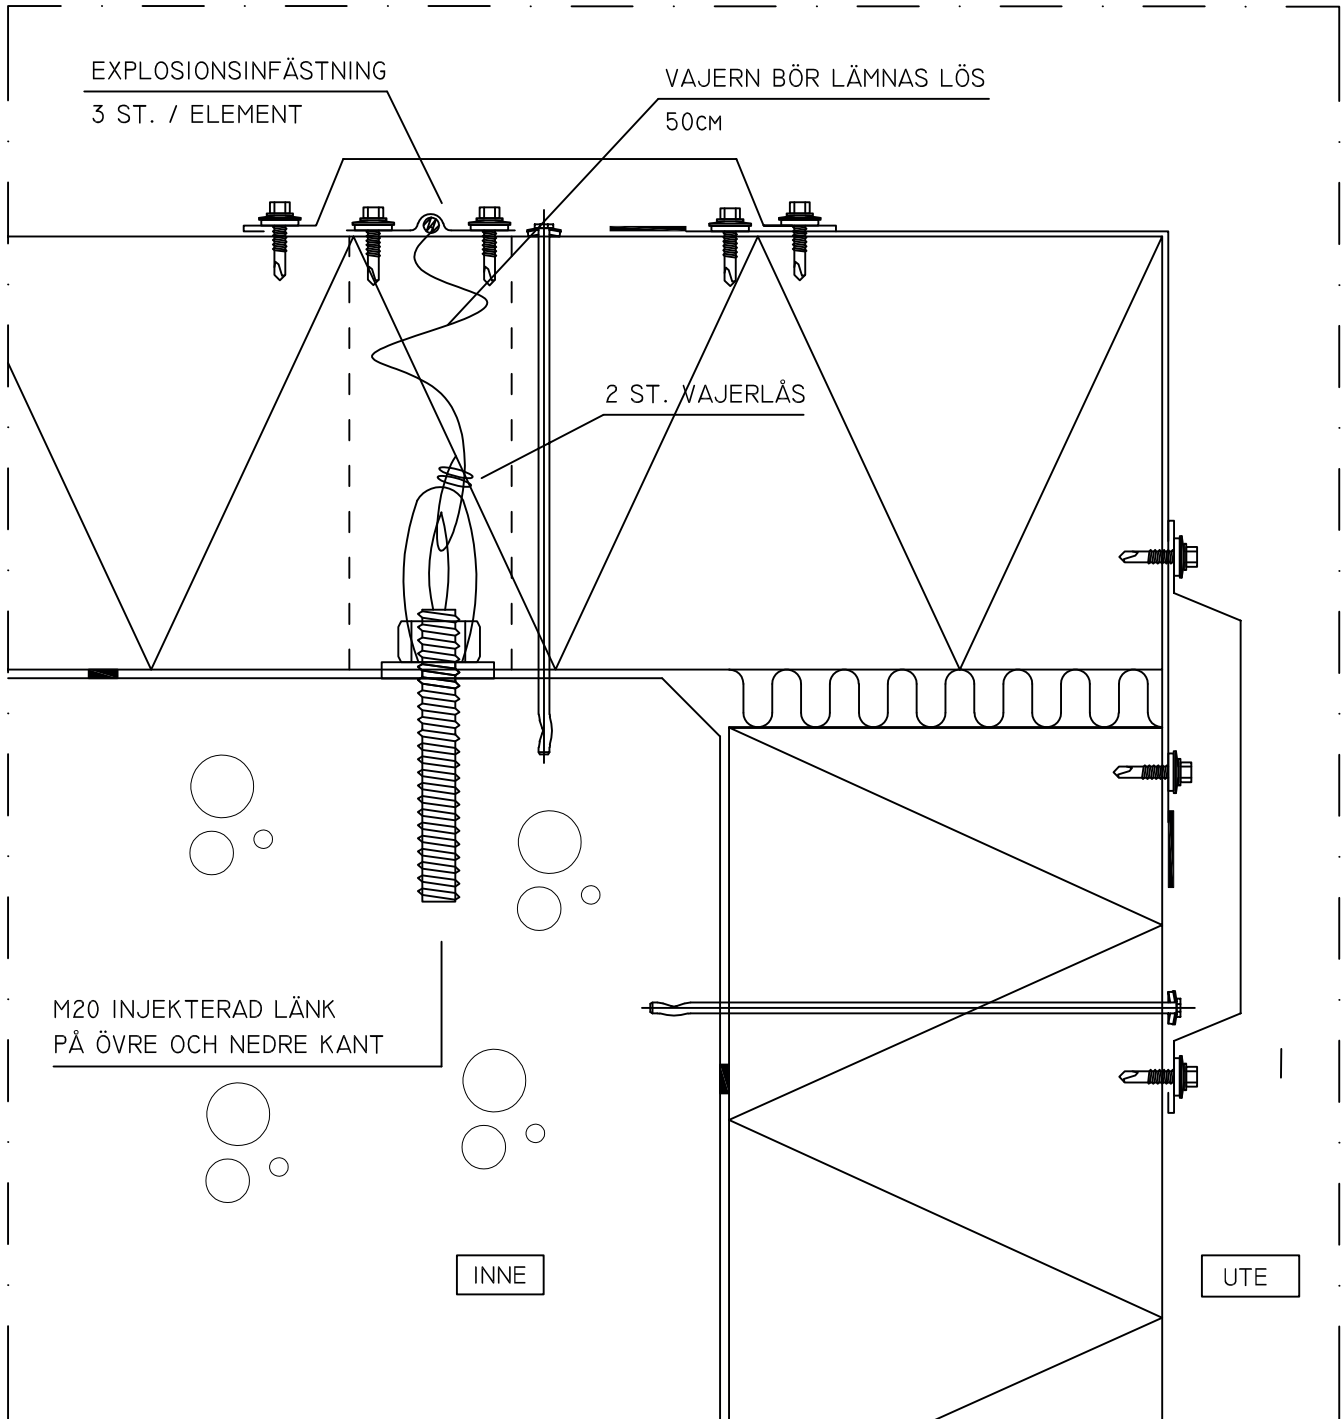


## ALLMÄNNA INSTRUKTIONER

M20 INFÄSTNING TILL PELARNA ENLIGT ELEMENTPLANERING. EXPLOSIONSVAJERN LÅSAS TILL M20 LÄNK MED VAJERLÅS. VAJERN FÄSTS PÅ ELEMENTYTAN MED EXPLOSIONSINFÄSTNINGAR 3 ST. / ELEMENT. ÄNDRA ALLMÄNNA INSTRUKTIONER ENLIGT STANDARDDETALJER.

PRINCIPBILD INTE FÖR DIMENSIONERING  
ARECO SPIRIT PANEL, KOPIERING FÖRBUDET

# ARECO SPIRIT PANEL

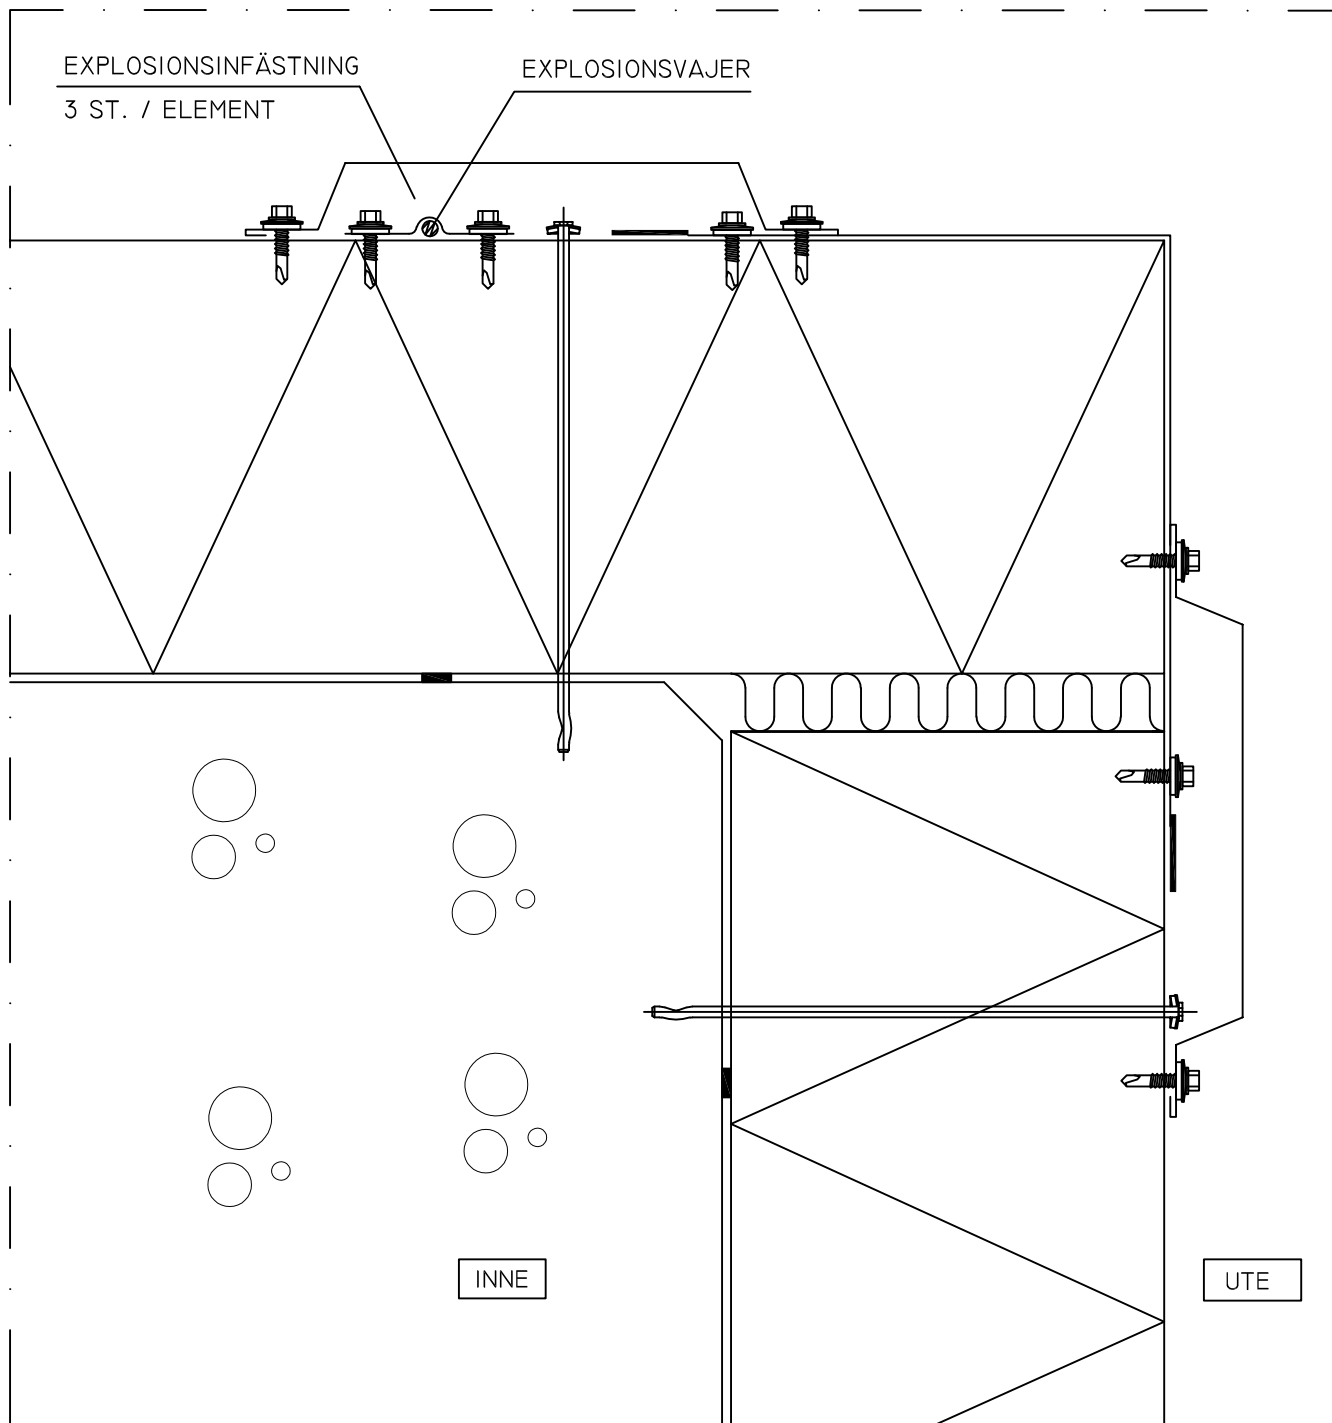


## ALLMÄNNA INSTRUKTIONER

M20 INFÄSTNING TILL PELARNA ENLIGT ELEMENTPLANERING. EXPLOSIONSVAJERN LÅSAS TILL M20 LÄNK MED VAJERLÅS. VAJERN FÄSTS PÅ ELEMENTYTAN MED EXPLOSIONSINFÄSTNINGAR 3 ST. / ELEMENT. ÄNDRA ALLMÄNNA INSTRUKTIONER ENLIGT STANDARDDETALJER.

PRINCIPBILD INTE FÖR DIMENSIONERING  
ARECO SPIRIT PANEL, KOPIERING FÖRBJUDET

# ARECO SPIRIT PANEL

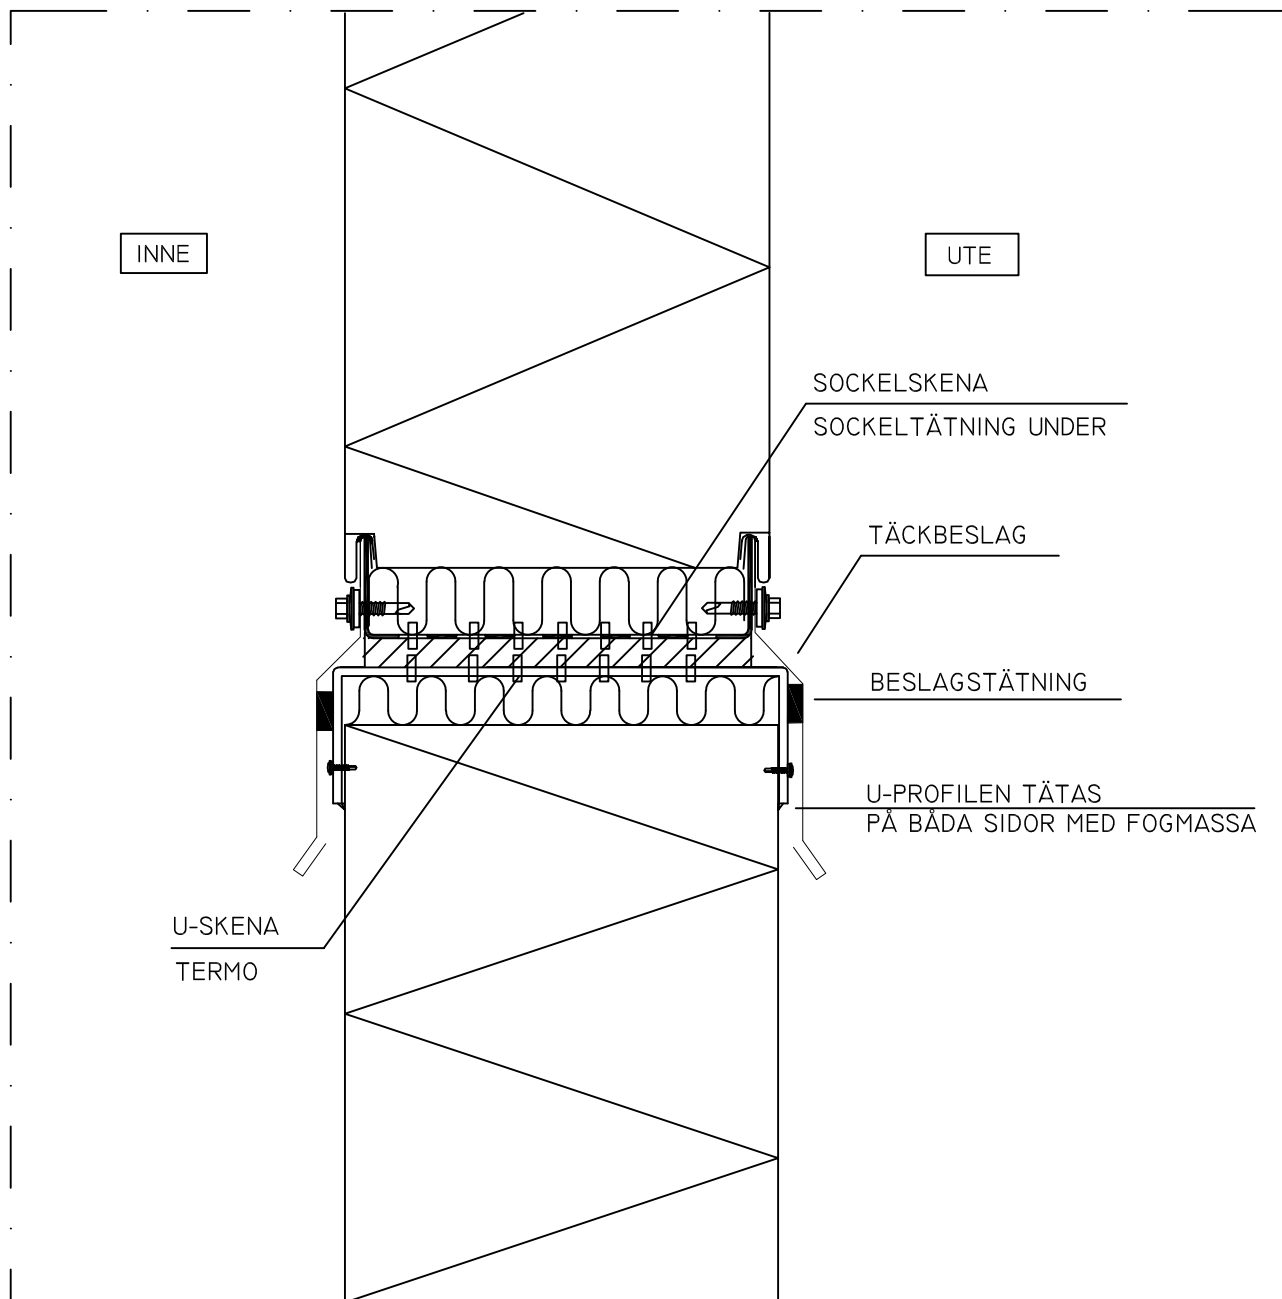

## ALLMÄNNA INSTRUKTIONER

ÖVERSTA ELEMENTET PÅ EXPLOSIONSVÄGGEN SKÄRS PÅ BYGGPLATSEN OM NÖDVÄNDIGT.  
SKENORNA FÅR INTE ANKNYTAS PÅ VARANDRA.

PRINCIPBILD INTE FÖR DIMENSIONERING  
ARECO SPIRIT PANEL, KOPIERING FÖRBJUDET