


# ARECO SPIRIT PANEL

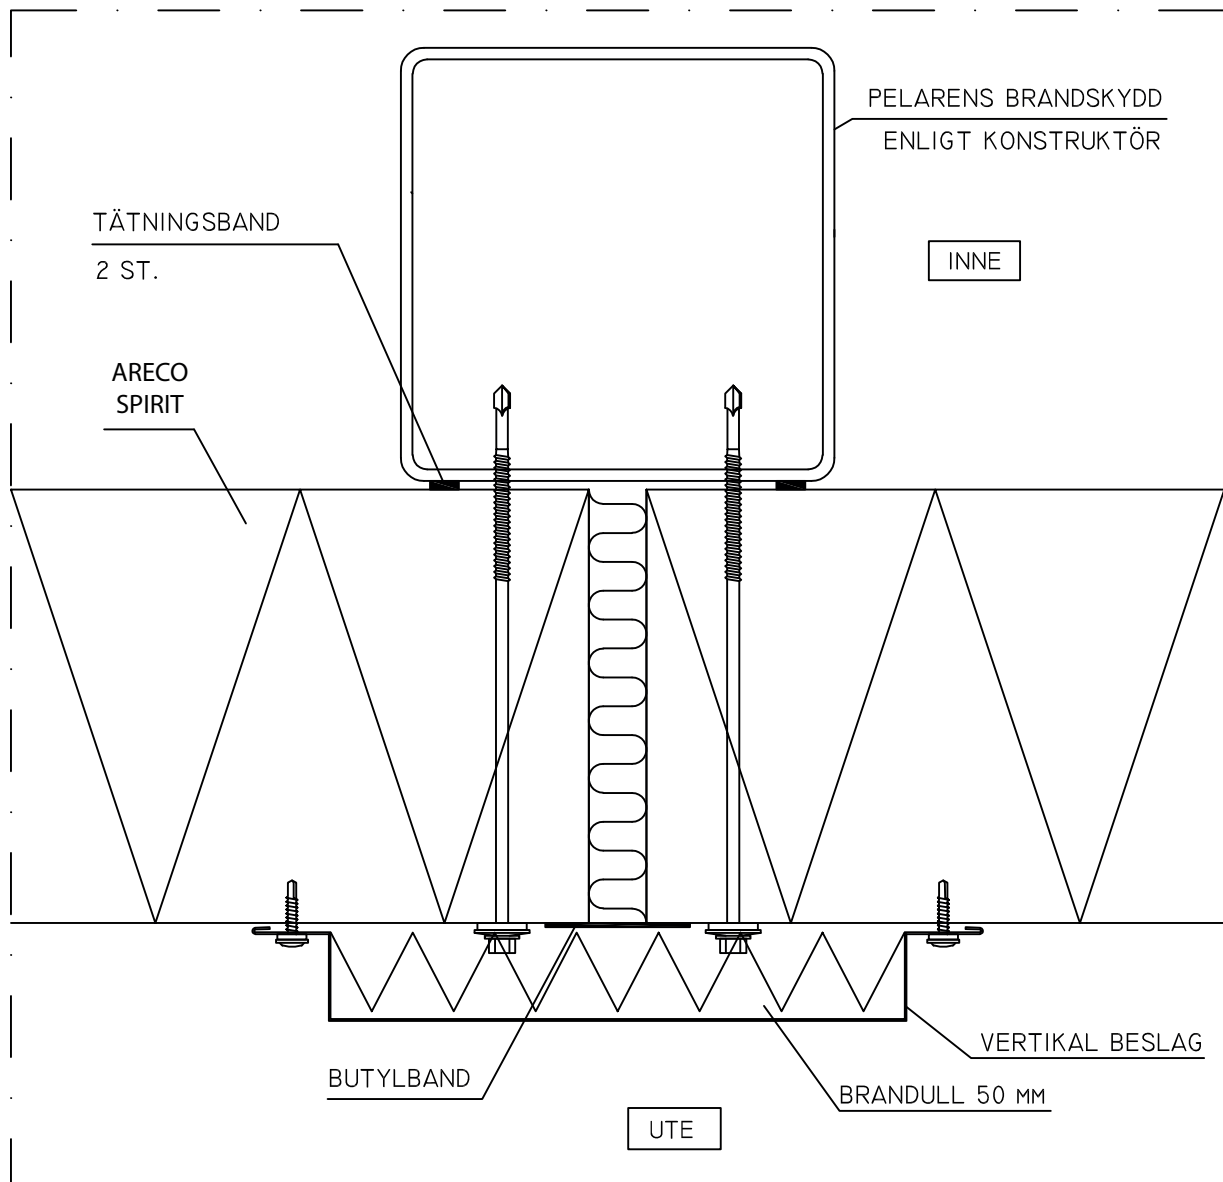

## BRANDEDETALJ EI90-EI240

### GENERELL INFORMATION

#### INSULATION


- STENULL: PAROC UNM 37
- BRANDULL: PAROC FPS 14

#### INFÄSTNINGAR

- SKRUV 6.3x32
- BETONGINFÄSTNING (SPIKE) 6.3x51
- ELEMENTSKRUV 5.5x212

PRINCIPBILD INTE FÖR DIMENSIONERING  
ARECO SPIRIT PANEL, KOPIERING FÖRBJUDET

# ARECO SPIRIT PANEL

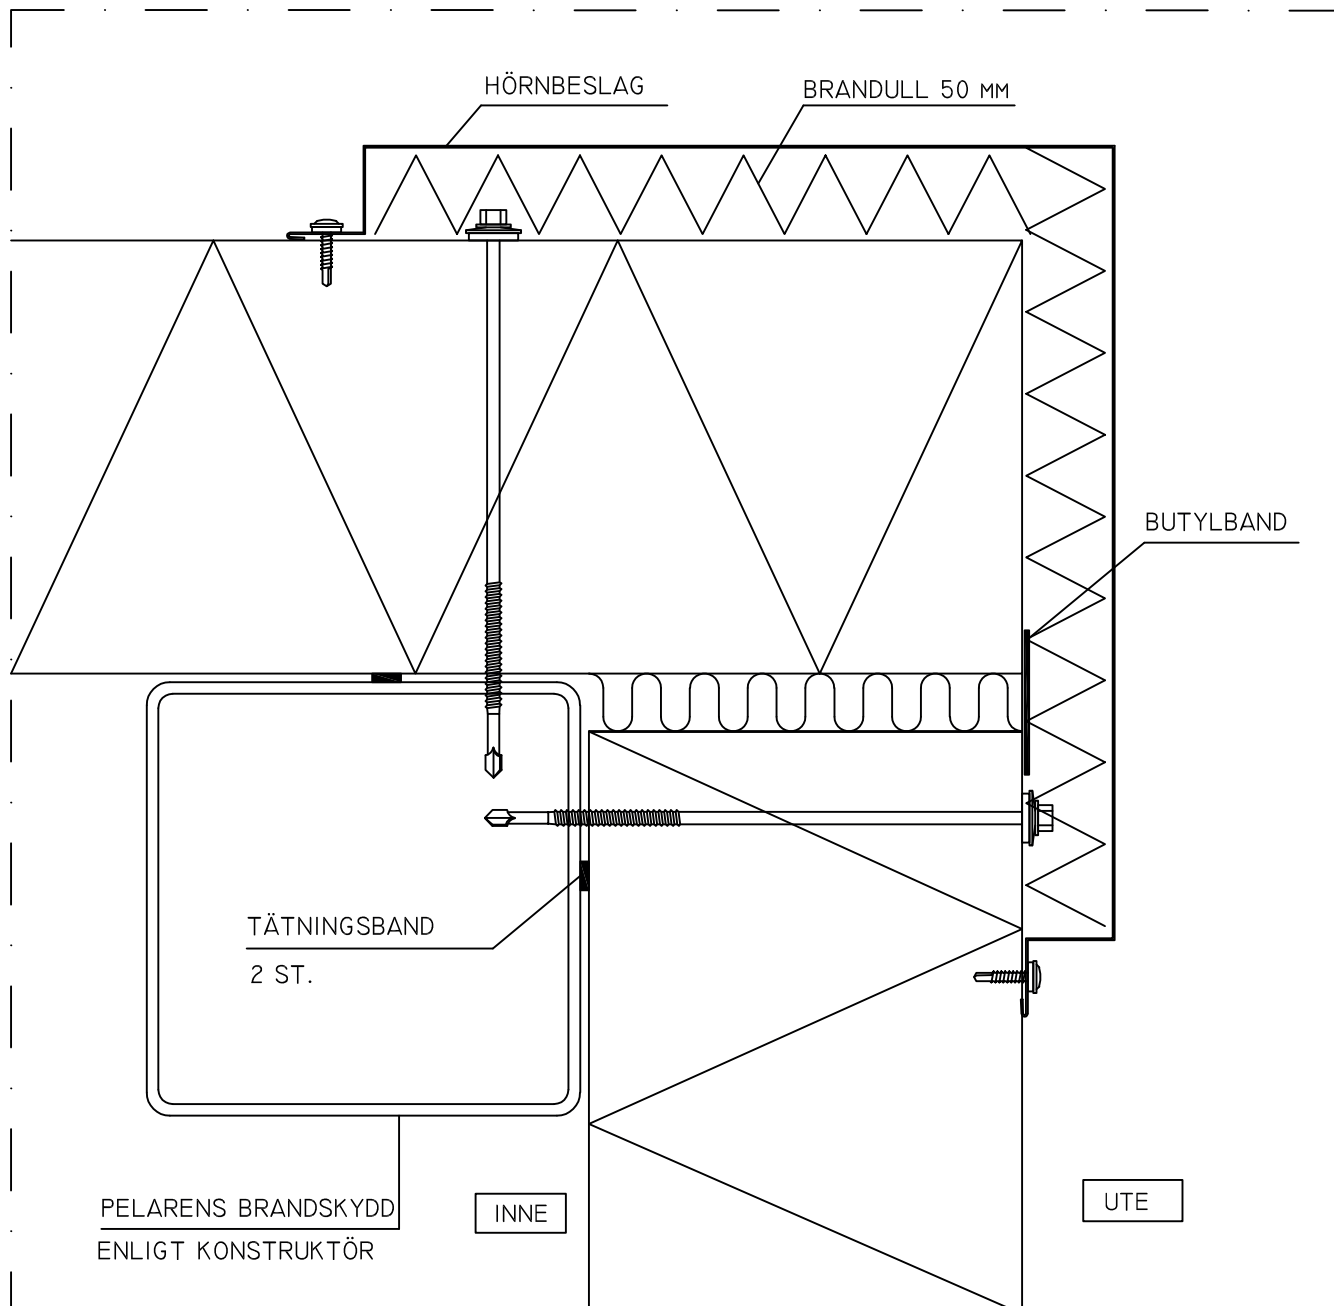

BRANDETALJ EI90-EI240

## GENERELL INFORMATION

### INSULATION


- STENULL: PAROC UNM 37
- BRANDULL: PAROC FPS 14

### INFÄSTNINGAR

- SKRUV 6.3x32
- BETONGINFÄSTNING (SPIKE) 6.3x51
- ELEMENTSKRUV 5.5x212

PRINCIPBILD INTE FÖR DIMENSIONERING  
ARECO SPIRIT PANEL, KOPIERING FÖRBJUDET

# ARECO SPIRIT PANEL

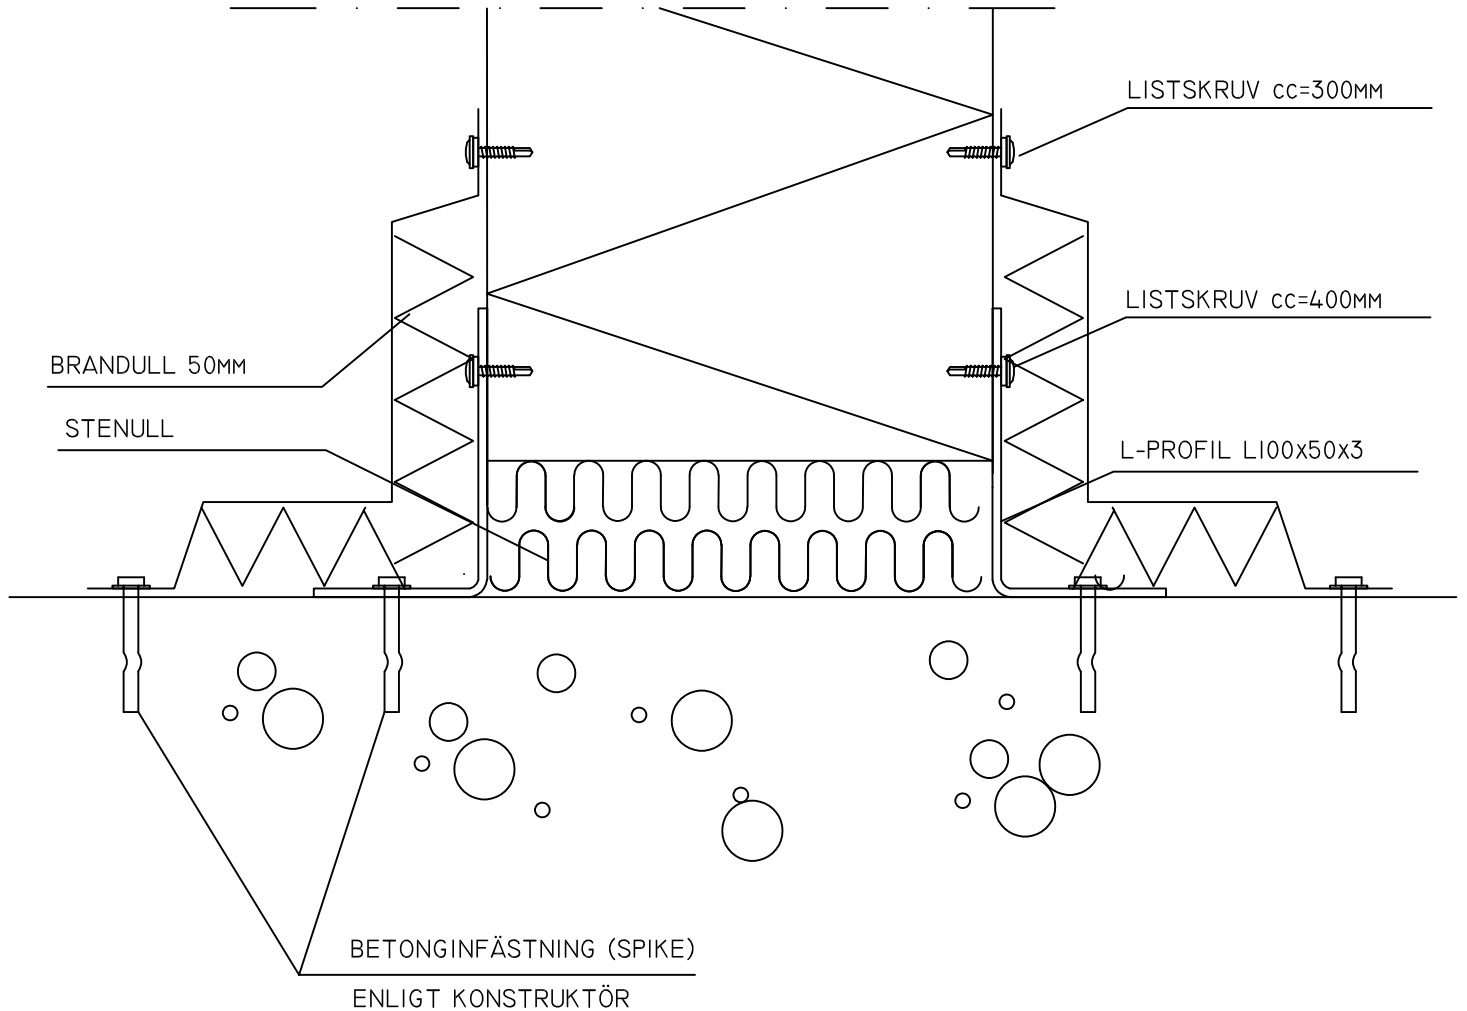

BRANDEDETALJ EI90-EI240

## GENERELL INFORMATION

### INSULATION


- STENULL: PAROC UNM 37
- BRANDULL: PAROC FPS 14

### INFÄSTNINGAR

- SKRUV 6.3x32
- BETONGINFÄSTNING (SPIKE) 6.3x51
- ELEMENTSKRUV 5.5x212

PRINCIPBILD INTE FÖR DIMENSIONERING  
ARECO SPIRIT PANEL, KOPIERING FÖRBUDET

# ARECO SPIRIT PANEL

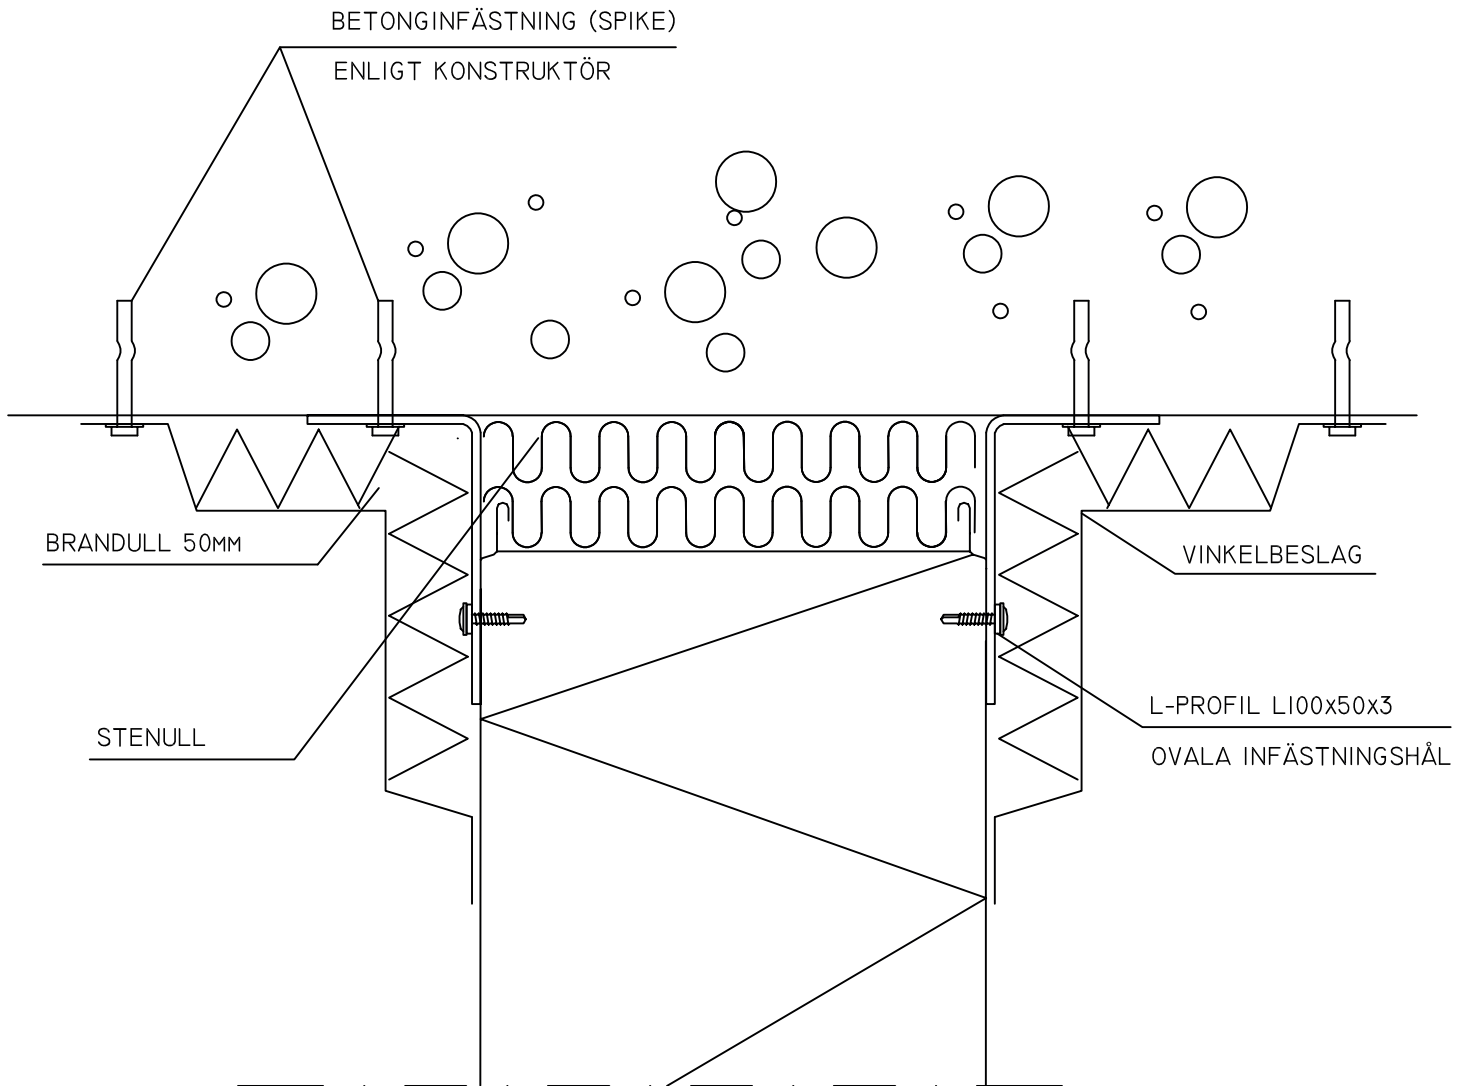

BRANDEDETALJ EI90-EI240

## GENERELL INFORMATION

### INSULATION


- STENULL: PAROC UNM 37
- BRANDULL: PAROC FPS 14

### INFÄSTNINGAR

- SKRUV 6.3x32
- BETONGINFÄSTNING (SPIKE) 6.3x51
- ELEMENTSKRUV 5.5x212

PRINCIPBILD INTE FÖR DIMENSIONERING  
ARECO SPIRIT PANEL, KOPIERING FÖRBJUDET

# ARECO SPIRIT PANEL

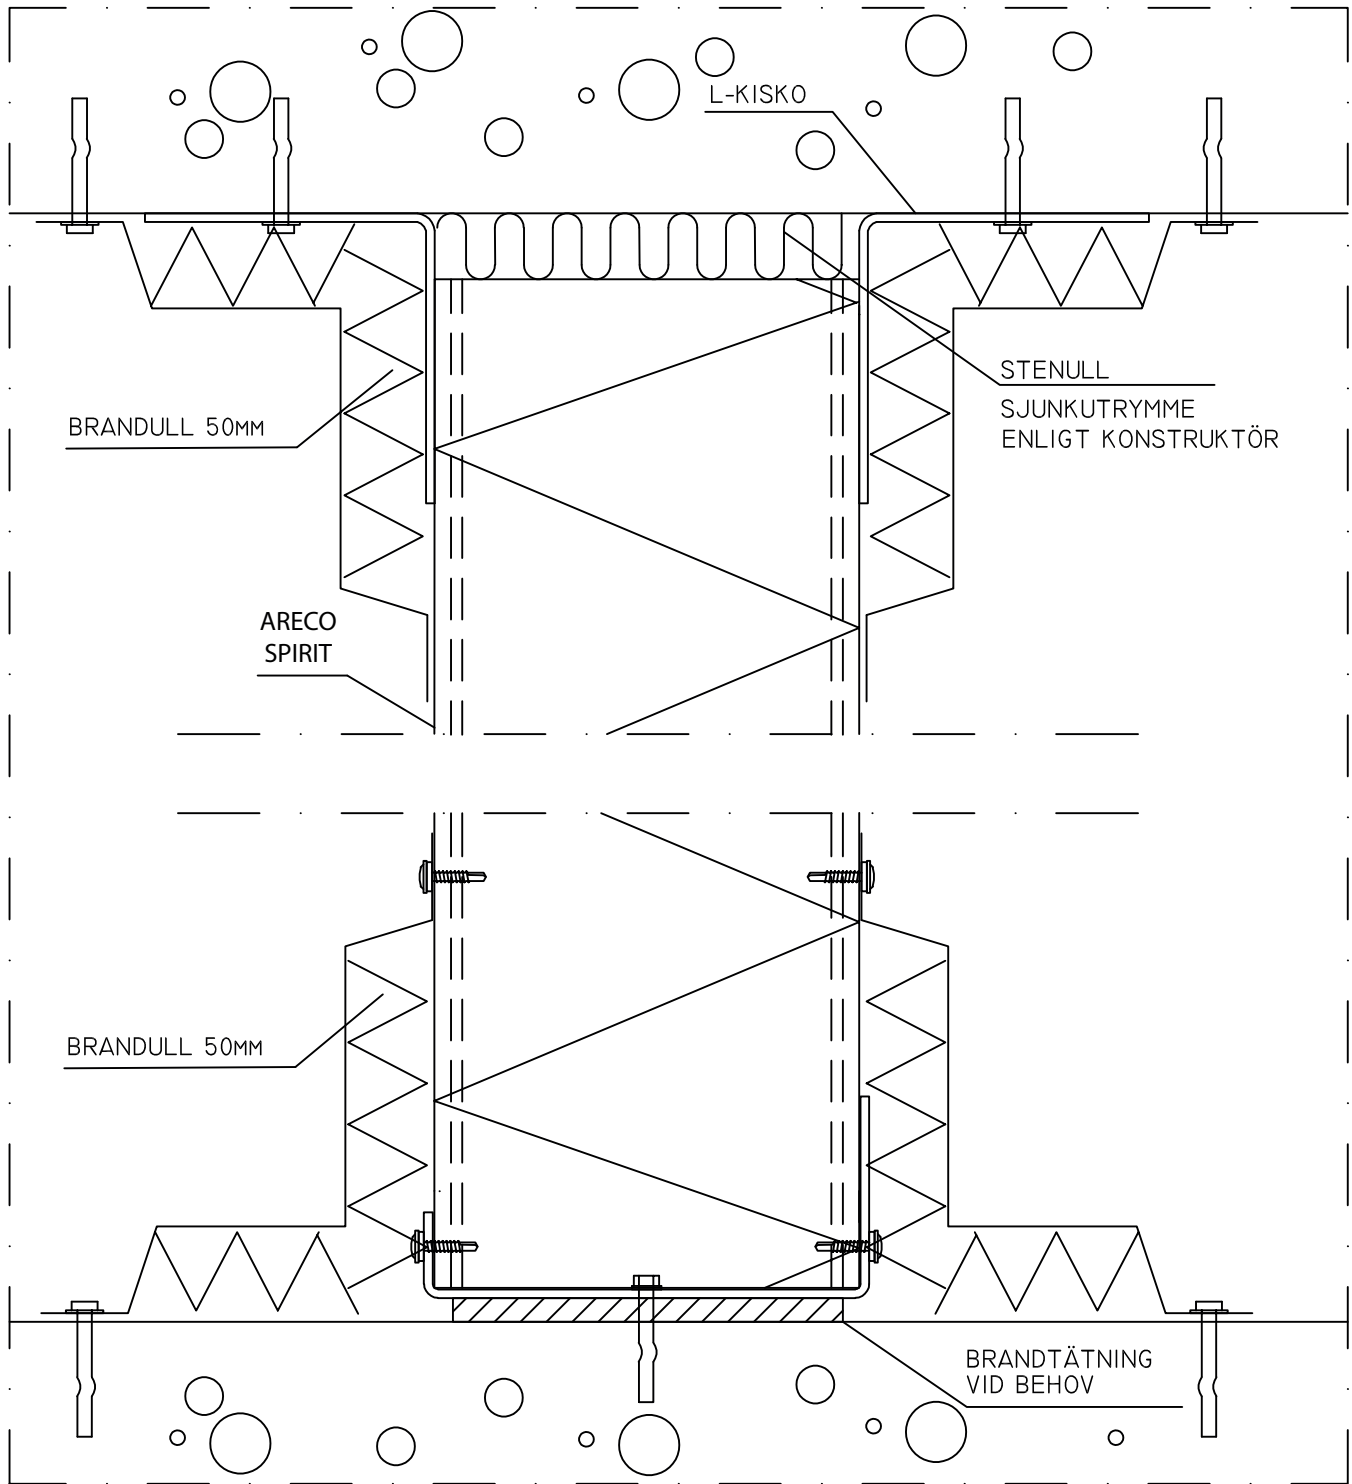

BRANDDETALJ EI90-EI240

## GENERELL INFORMATION

### INSULATION

- STENULL: PAROC UNM 37
- BRANDULL: PAROC FPS 14

### INFÄSTNINGAR

- SKRUV 6.3x32
- BETONGINFÄSTNING (SPIKE) 6.3x51
- ELEMENTSKRUV 5.5x212

PRINCIPBILD INTE FÖR DIMENSIONERING  
ARECO SPIRIT PANEL, KOPIERING FÖRBJUDET